


250 m²

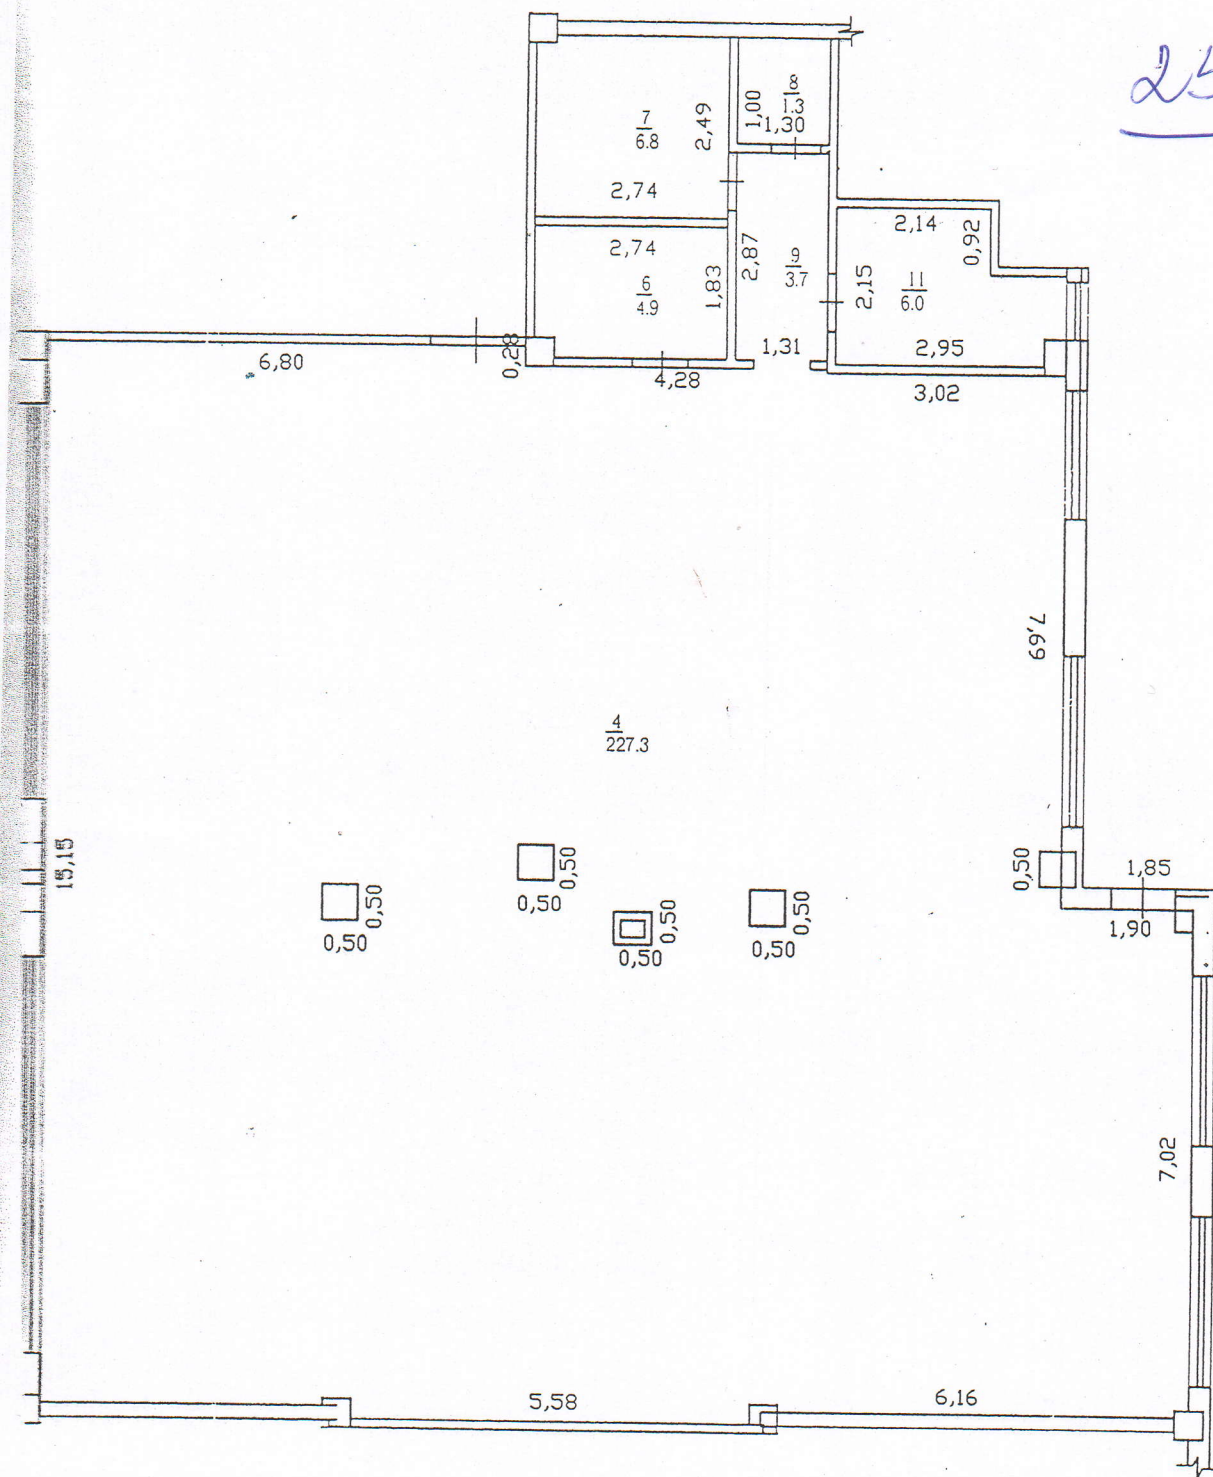

conform situații

Executantul lucrărilor

S.Nemțan
(numele prenumele)

Verificat

L.Semcova
(numele prenumele)

Șef adjunct filială

V.Stoian
(numele prenumele)